

**SIMPSON****Strong-Tie**

# Utspikning



REV

0

REV DATE

29/08/24

DWG NAME

C\_SBE380\_2D0\_NP\_JTRS-SE

Art. Nr.

=

SBE380

Fästelement

=


Balk till betong/stål

Balk till balk


Typ av infästning

=

Fastsättning på fast yta

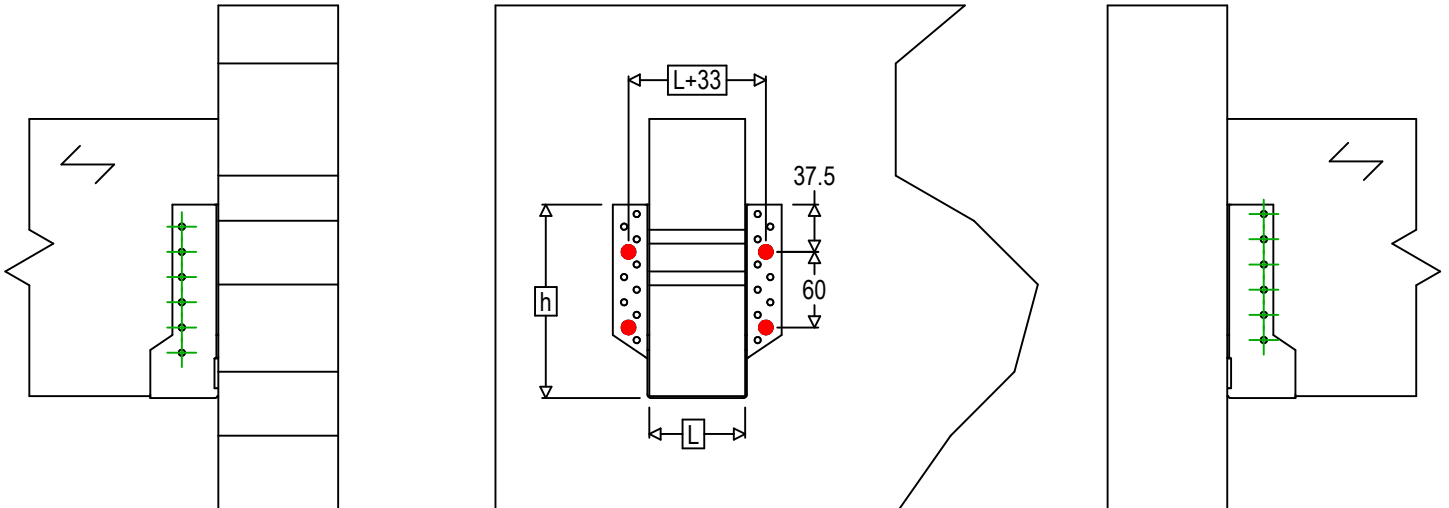

$$h = (380 - L) / 2$$

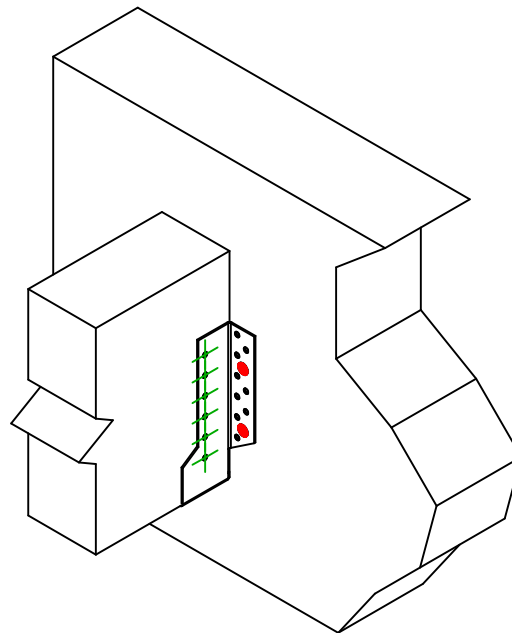

	Symbol	Fästelement	Fästelement		Antal
	Infästning i huvudbalk		FM753	FM 753 EVO M10X78/5	
LMAS			LMASM10		
THD			THD08070		
Fästelement i sekundärbalk	Symbol	Fästelement	L < 64mm	L > 64mm	Antal
		CNA	CNA4.0X35	CNA4.0X50	12
		CSA	CSA5.0X35	CSA5.0X40	